

KELDER / RIOLERING

BOUWEN VAN EEN GEMEENSCHAPSCENTRUM
 kapelstraat z/n, 3660 Opglabbeek
AANBESTEDING - DRAFT

DOSSIER 0611/GCO

DATUM 20.05.2010


SCHAAL

1/200



Verdickt & Verdickt
ARCHITECTEN
 2000

Ondernemer
 B-12406 1.37.003.233.83.51
 T 037.43.33.83.51
 F 037.43.33.83.52
 www.verdicktverdickt.be

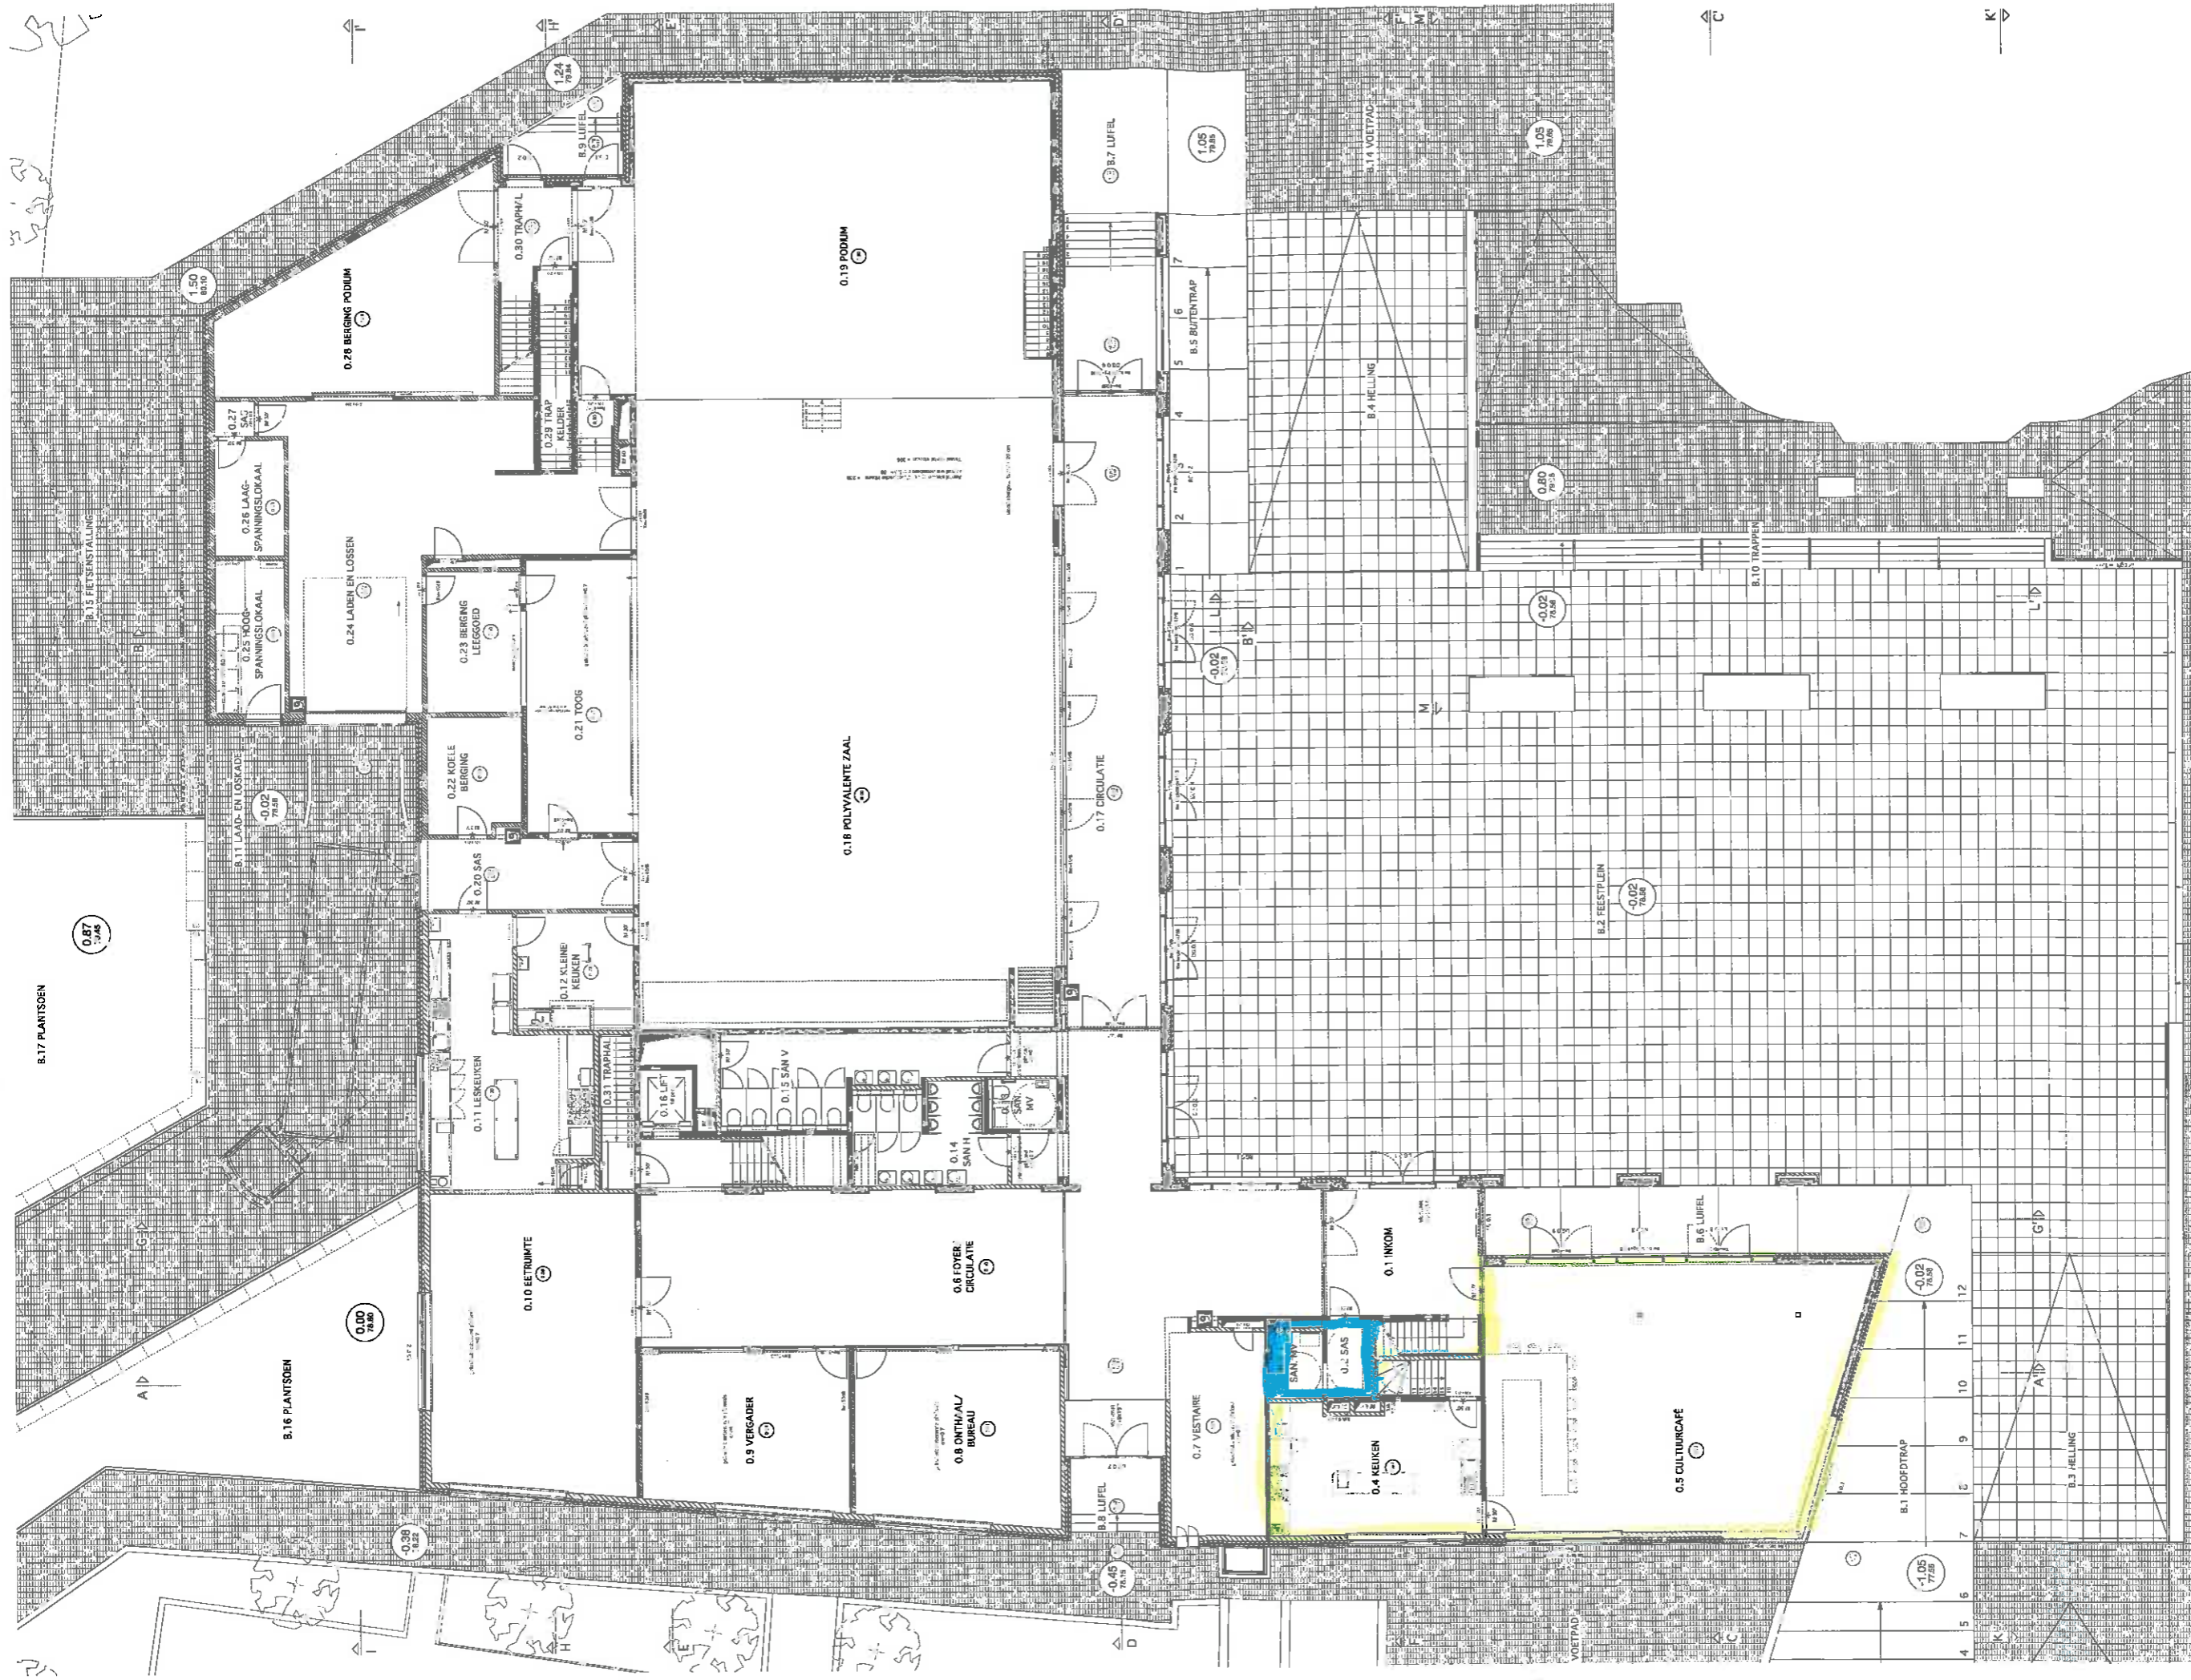

BEGANE GROND

BOUWEN VAN EEN GEMEENSCHAPSCENTRUM
 kapelstraat z/n, 3660 Opglabbeek
AANBESTEDING - DRAFT

Verdickt & Verdickt
ARCHITECTEN


A

DOSSIER 0611/GCO


DATUM 20.05.2010

SCHAAL 1/200

PROJEKTLEIDER
 T. VERDICT 03 258 235 85 51
 F. VERDICT 03 258 235 83 52
 WWW.VERDICTARCHITECTEN.NL

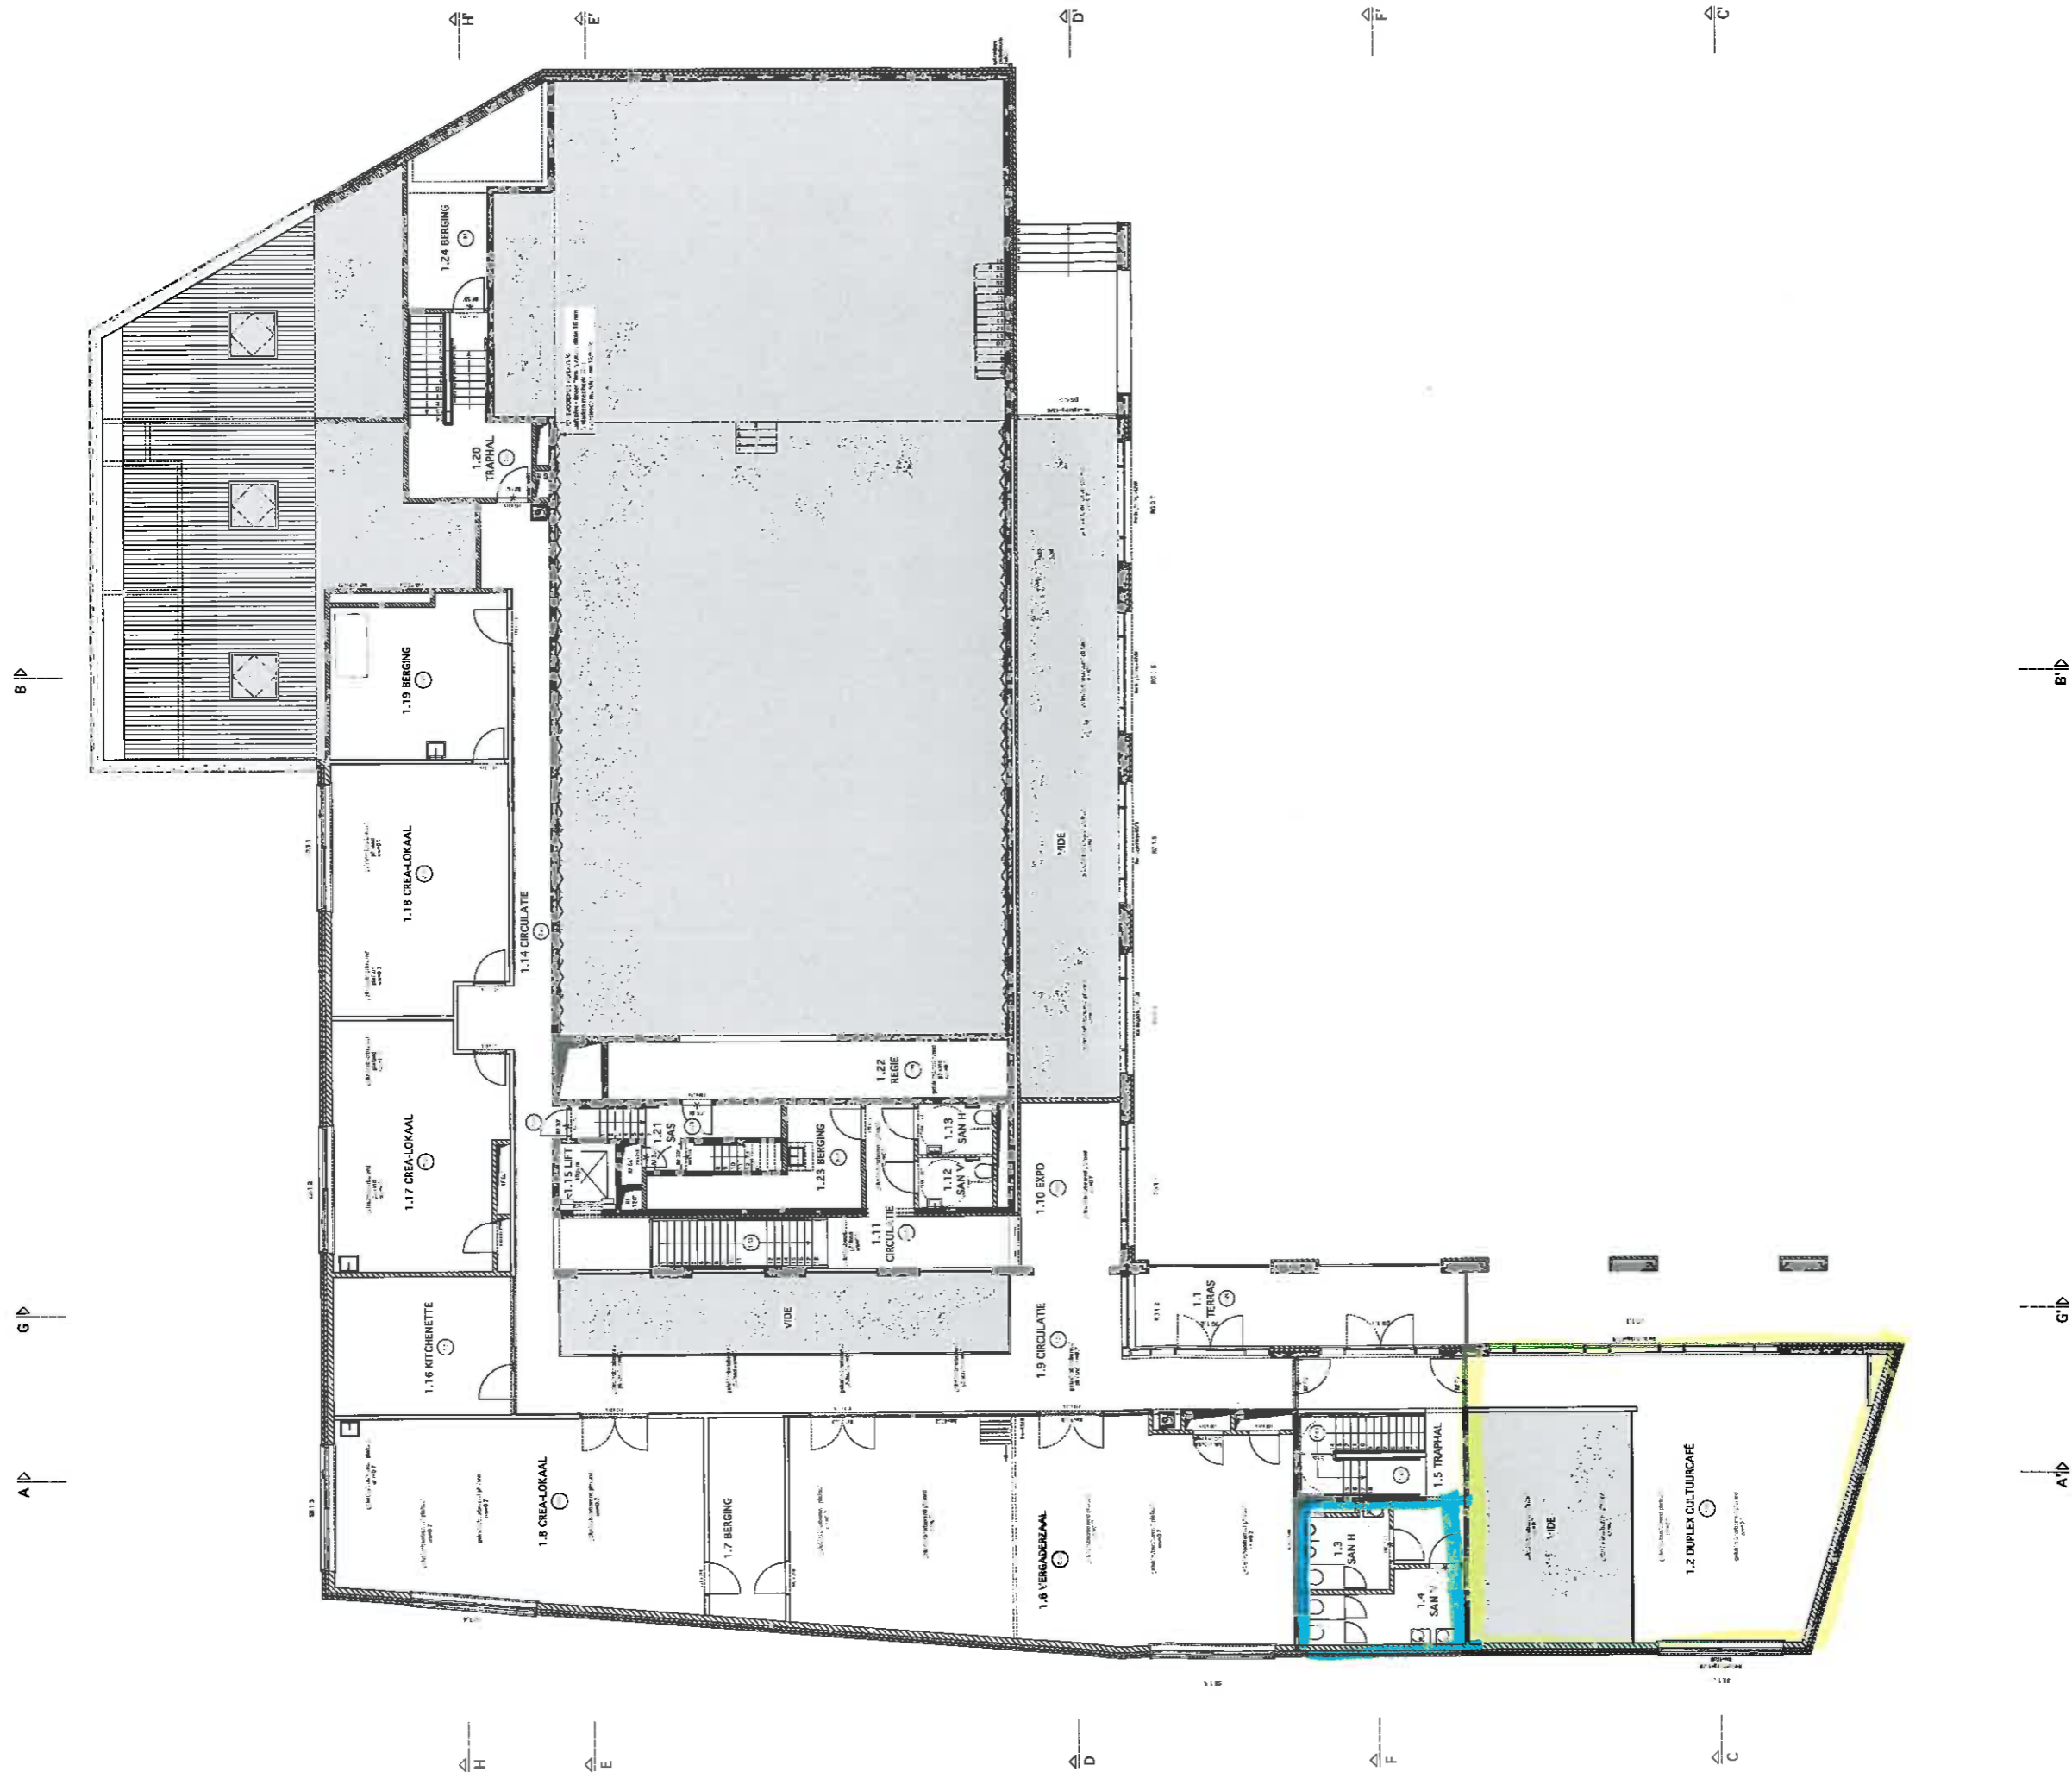

VERDIEPING 1

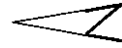

BOUWEN VAN EEN GEMEENSCHAPSCENTRUM
 kapelstraat z/n, 3660 Opglabbeek
 AANBESTEDING - DRAFT

DOSSIER 0611/GCO

DATUM 20.05.2010

SCHAAL 1/200

Verdiekt & Verdickt
 ARCHITECTEN
 vzw

020 261 1781
 020 260 1780
 1 32 033 733 88 51
 1 32 033 733 88 52
 info@verdiektverdict.be
 www.verdiektverdict.be